



ΕΦΗΜΕΡΙΣ ΤΗΣ ΚΥΒΕΡΝΗΣΕΩΣ

ΤΗΣ ΕΛΛΗΝΙΚΗΣ ΔΗΜΟΚΡΑΤΙΑΣ

ΤΕΥΧΟΣ ΤΕΤΑΡΤΟ Αρ. Φύλλου 532

23 Ιουνίου 1997

ΠΕΡΙΕΧΟΜΕΝΑ

ΑΝΑΔΑΣΩΣΕΙΣ

ΑΠΟΦΑΣΕΙΣ

Αριθ. 1060 (1)

Κήρυξη ως αναδασωτέας εκτάσεως 3.162 τ.μ. στη θέση «Καρακόλι-Κόντρα Ρετσίνα» του Δήμου Κορωπίου του Νομού Αττικής.

Ο ΓΕΝ. ΓΡΑΜΜΑΤΕΑΣ ΠΕΡΙΦΕΡΕΙΑΣ ΑΤΤΙΚΗΣ

Έχοντας υπόψη:

1. Τις διατάξεις του Ν. 3200/55 «περί Διοικητικής Αποκεντρώσεως» όπως αυτές τροποποιήθηκαν μεταγενέστερα με τις δ/ξεις του Ν.Δ. 532/70.

2. Τις διατάξεις του νόμων 2218/94, 2240/94 (άρθρο 4) και 2273/94 (παράγρ. 5 άρθρου 14) «Περί Νομαρχιακής Αυτοδιοίκησης» καθώς και τις δ/ξεις του Ν. 2399/96 (άρθρο 14 παρ. 1 & 2).

3. Τις διατάξεις της παρ. 3 του άρθρου 117 του Συντάγματος της Χώρας.

4. Τις διατάξεις του Ν. 998/79 «περί προστασίας των Δασών και των Δασικών εν γένει εκτάσεων της Χώρας» και ειδικότερα:

α) Του άρθρου 41 παρ. 1 και β) Του άρθρου 38 παρ. 1

5. Την αριθ. 20068/29.1.1996 τηλετυπική δ/γή του Υπουργείου Εσωτερικών.

6. Την αριθ. 982.956/16.5.96 δ/γή της Περιφέρειας Αττικής.

7. Τις διαταγές του Υπουργείου Γεωργίας:

α) 160417/1180/8.7.80 «περί οδηγιών για τις αναδασωτέες εκτάσεις»,

β) 182447/3049/24.9.80

8. Την αριθμ. 2182/96 και 88/17.3.1997 προτάσεις του Δασαρχείου Πεντέλης σχετικά με την κήρυξη ως αναδασωτέας της αναφερομένης στο θέμα εκτάσεως, αποφασίζουμε:

Κηρύσσουμε αναδασωτέα ώστε να αποκλεισθεί η διάθεσή της για άλλο προορισμό, τη δημόσια δασική έκταση, εμβαδού τριών χιλιάδων εκατόν εξήντα δύο (3.162) τετραγωνικών μέτρων στη θέση «Καρακόλι-Κόντρα Ρετσίνα» περιφερείας Δήμου Κορωπίου Ν. Αττικής, με σκοπό τη διατήρηση του χαρακτήρα της δασικής έκτασης της οποίας η δασική βλάστηση, αποτελούμενη από πουρνάρια και αγριελιές, καταστράφηκε κατά μήνα Νοέμβριο 1995, με παράνομη υλοτομία και τη ρίψη μπάζων και χωμάτων τα οποία έστρωσε στο μισό της έκτασης προσδιορίζεται δε από τα στοιχεία Α - Β - Γ - Δ - Ε - Ζ - Α, όπως φαίνονται στο συνημμένο διάγραμμα το οποίο αποτελεί αναπόσπαστο μέρος της αποφάσεως αυτής έχει όρια:

Ανατολικά: Με αγρό και δημόσια δασική έκταση.

Δυτικά: Με δημόσια δασική έκταση που άλλαξε μορφή παράνομα.

Βόρεια: Με δημόσια δασική έκταση.


Νότια: Με δημόσια δασική έκταση και αγρό.

Η απόφαση αυτή να δημοσιευθεί στην Εφημερίδα της Κυβερνήσεως.

Παλλήνη, 28 Μαΐου 1997

Με εντολή Γεν. Γραμ. Περιφέρειας
Ο Προϊστάμενος της Περ/κής Δ/σης
ΒΑΣΙΛΕΙΟΣ ΚΕΠΕΝΟΣ



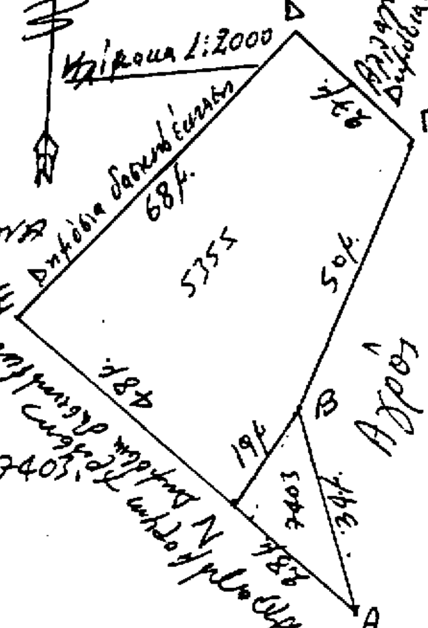

ΥΠΟΜΝΗΜΑ

Χάρτης: 6466/5

Κλίμακα: 1:5.000

Θέση: ΚΑΡΑΚΟΠΙ-ΚΟΝΤΡΑ ΡΕΤΕΙΝΑ

Δήμου: Κορωπίου

ΑΒΓΔΕΖΑ: Παραχώρηση κατοχυρωθείσα δημόσια δασική έκταση από τον Αναδασμό φρυγ.

Εμβαδόν: 3.162 τμ.

Κ.Α. Κτηματολογίου 116964 5355-7403

18 Δεκ. 1995

Ο Δήμαρχος Κορωπίου



ΔΗΜΗΤΡΗΣ ΧΑΣΑΠΗΣ

ΑΠΑΛΛΟΤΡΙΩΣΕΙΣ

ΑΠΟΦΑΣΕΙΣ

Αριθ. 72/97 (2)

Αναγκαστική απαλλοτρίωση Προσφυγικού οικοπέδου μετά προσφυγικής οικίας στη Ν. Ιωνία Μαγνησίας.


ΤΟ ΔΗΜΟΤΙΚΟ ΣΥΜΒΟΥΛΙΟ Ν. ΙΩΝΙΑΣ ΜΑΓΝΗΣΙΑΣ

Με την 72/97 απόφαση του Δημ. Συμβουλίου Αυτοδιοίκησης Μαγνησίας αποφασίσθηκε η αναγκαστική απαλλοτρίωση του Προσφυγικού οικοπέδου μετά της σε αυτό Προσφυγικής οικίας ιδιοκτησίας Βασιλικής Πρώια Καραφύλογλου εμβαδού 24,00 μ² που βρίσκεται στο Ο.Τ. 2 του Προσφυγικού συνοικισμού με αρ. 39 όπως φαίνεται στο Τοπογραφικό Διάγραμμα που συντάχθηκε σε κλίμ. 1:500 από το τμήμα Πολεοδομίας του Δήμου, για κοινωφελείς χρήσεις.

Η απόφαση αυτή να δημοσιευθεί στην Εφημερίδα της Κυβερνήσεως.

Ν. Ιωνία, 15 Μαΐου 1997

Ο Αντιδήμαρχος
ΓΙΑΝΝΗΣ ΚΑΟΥΝΑΣ

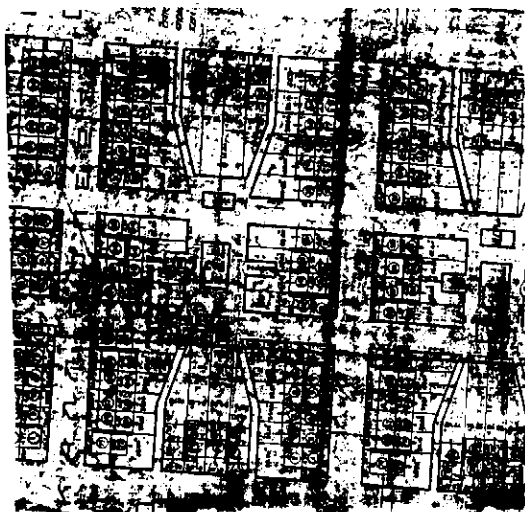

ΕΛΛΗΝΙΚΗ ΔΗΜΟΚΡΑΤΙΑ
ΝΟΜΟΣ ΜΑΓΝΗΣΙΑΣ
ΔΗΜΟΣ ΝΕΑΣ ΙΩΝΙΑΣ
Δ/ΝΣΗ ΤΕΧΝΙΚΩΝ ΥΠΗΡΕΣΙΩΝ
ΤΜΗΜΑ ΠΟΛΕΟΔΟΜΙΑΣ

Θέμα: Απαλλοτρίωση οικοπέδου


ΚΛΙΜΑΚΑ 1:500

ΝΕΑ ΙΩΝΙΑ 1997

ΘΕΩΡΗΣΗ
Ο ΠΡΟΪΣΤΑΜΕΝΟΣ ΠΟΛΕΟΔΟΜΙΑΣ
ΧΡΙΣΤΟΣ ΤΣΙΛΙΟΣ
ΤΟΠΟΓΡΑΦΟΣ ΜΗΧ/ΚΟΣ

Ο ΣΥΝΤΑΞΑΣ
ΧΡΙΣΤΟΣ ΤΣΙΛΙΟΣ
ΤΟΠΟΓΡΑΦΟΣ ΜΗΧ ΚΟΣ

ΕΓΚΡΙΝΕΤΑΙ ΩΣ ΠΑΡΑΡΤΗΜΑ
ΥΠ' ΑΡΙΘΜ 72/97 ΑΠΟΦΑΣΗΣ
ΙΩΝΙΑ 1997
ΑΝΤΙΔΗΜΑΡΧΟΣ

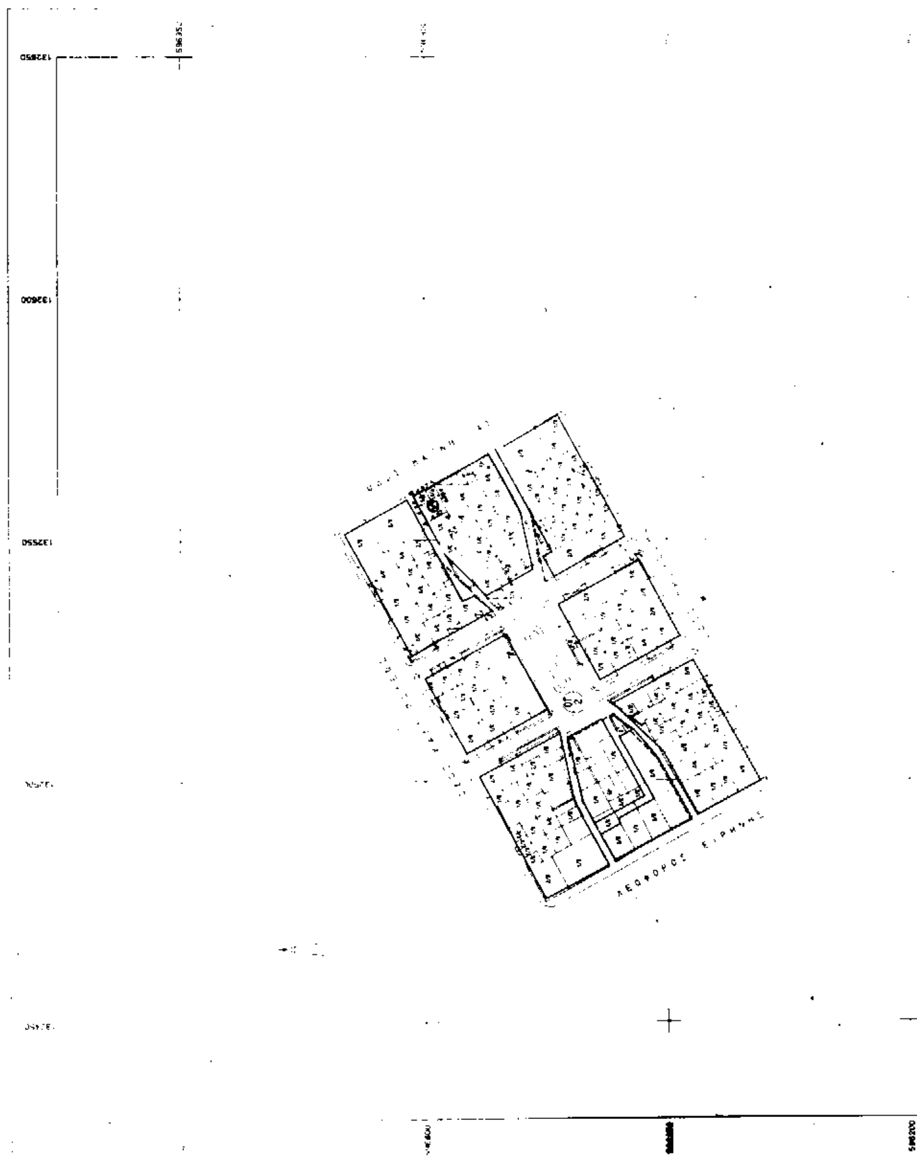

ΠΟΛΕΟΔΟΜΙΑ

ΑΠΟΦΑΣΕΙΣ

Αριθ. ΤΠ-Π 1250 (3)

Μείωση του πλάτους προκηπίου από 5,0 μ. σε 3,0 μ. των Ο.Τ. 408, 409 και 672 της πόλης Δράμας και επί της οδού Μαγνησίας.

Ο ΝΟΜΑΡΧΗΣ ΔΡΑΜΑΣ

Έχοντας υπόψη:

1. Το Ν.Δ. της 17.7.1923 «περί σχεδίων πόλεων και κωμών του Κράτους», όπως τροποποιήθηκε και συμπληρώθηκε μέχρι σήμερα.

2. Τις διατάξεις του Α.Ν. 314/68 (ΦΕΚ 47/Α) όπως τροποποιήθηκαν και συμπληρώθηκαν με το Ν.Δ. 1018/71 (ΦΕΚ 220Α) και με την παράγρ. 3 του άρθρου 34 του Ν. 1577/85 (ΦΕΚ 210Α).

3. Τις διατάξεις του Π.Δ. 183/86 (ΦΕΚ 70/Α) και ειδικότερα το άρθρο 1.

4. Την με αριθ. ΤΠ-ΠΕ 2032/31.5.95 απόφαση της Περιφ. Δ/ντριας Ν. Δράμας περί «Αναθεώρησης του ρυμοτομικού σχεδίου περιοχής Δήμου Δράμας κ.λπ».

5. Την με αριθ. 328/96 γνωμοδότηση του Δημοτικού Συμβουλίου Δράμας.

6. Την με αριθ. 29/97 γνωμοδότηση του Συμβουλίου Χωροταξίας, Οικισμού και Περιβάλλοντος Ν. Δράμας, αποφασίζουμε:

1. Εγκρίνεται η μείωση του πλάτους προκηπίου από 5,0 μ. σε 3,0 μ. των Ο.Τ. 408,409 και 672 του εγκεκριμένου σχεδίου πόλης Δράμας και επί της οδού Μαγνησίας, όπως ακριβώς φαίνεται στο τοπογραφικό διάγραμμα που συνοδεύει την απόφαση αυτή και υπογράφεται από την Προϊσταμένη του Τμήματος Πολεοδομίας και Περιβάλλοντος Ν. Δράμας.


2. Από τις διατάξεις της απόφασης αυτής δεν προκαλείται δαπάνη σε βάρος του Δημοτικού προϋπολογισμού.

3. Η απόφαση αυτή με το διάγραμμα να δημοσιευθούν στην Εφημερίδα της Κυβερνήσεως και να ισχύει από την ημέρα της δημοσίευσης.

Δράμα, 21 Μαΐου 1997

Ο Νομάρχης

ΣΩΚΡΑΤΗΣ ΔΗΜΗΤΡΙΑΔΗΣ

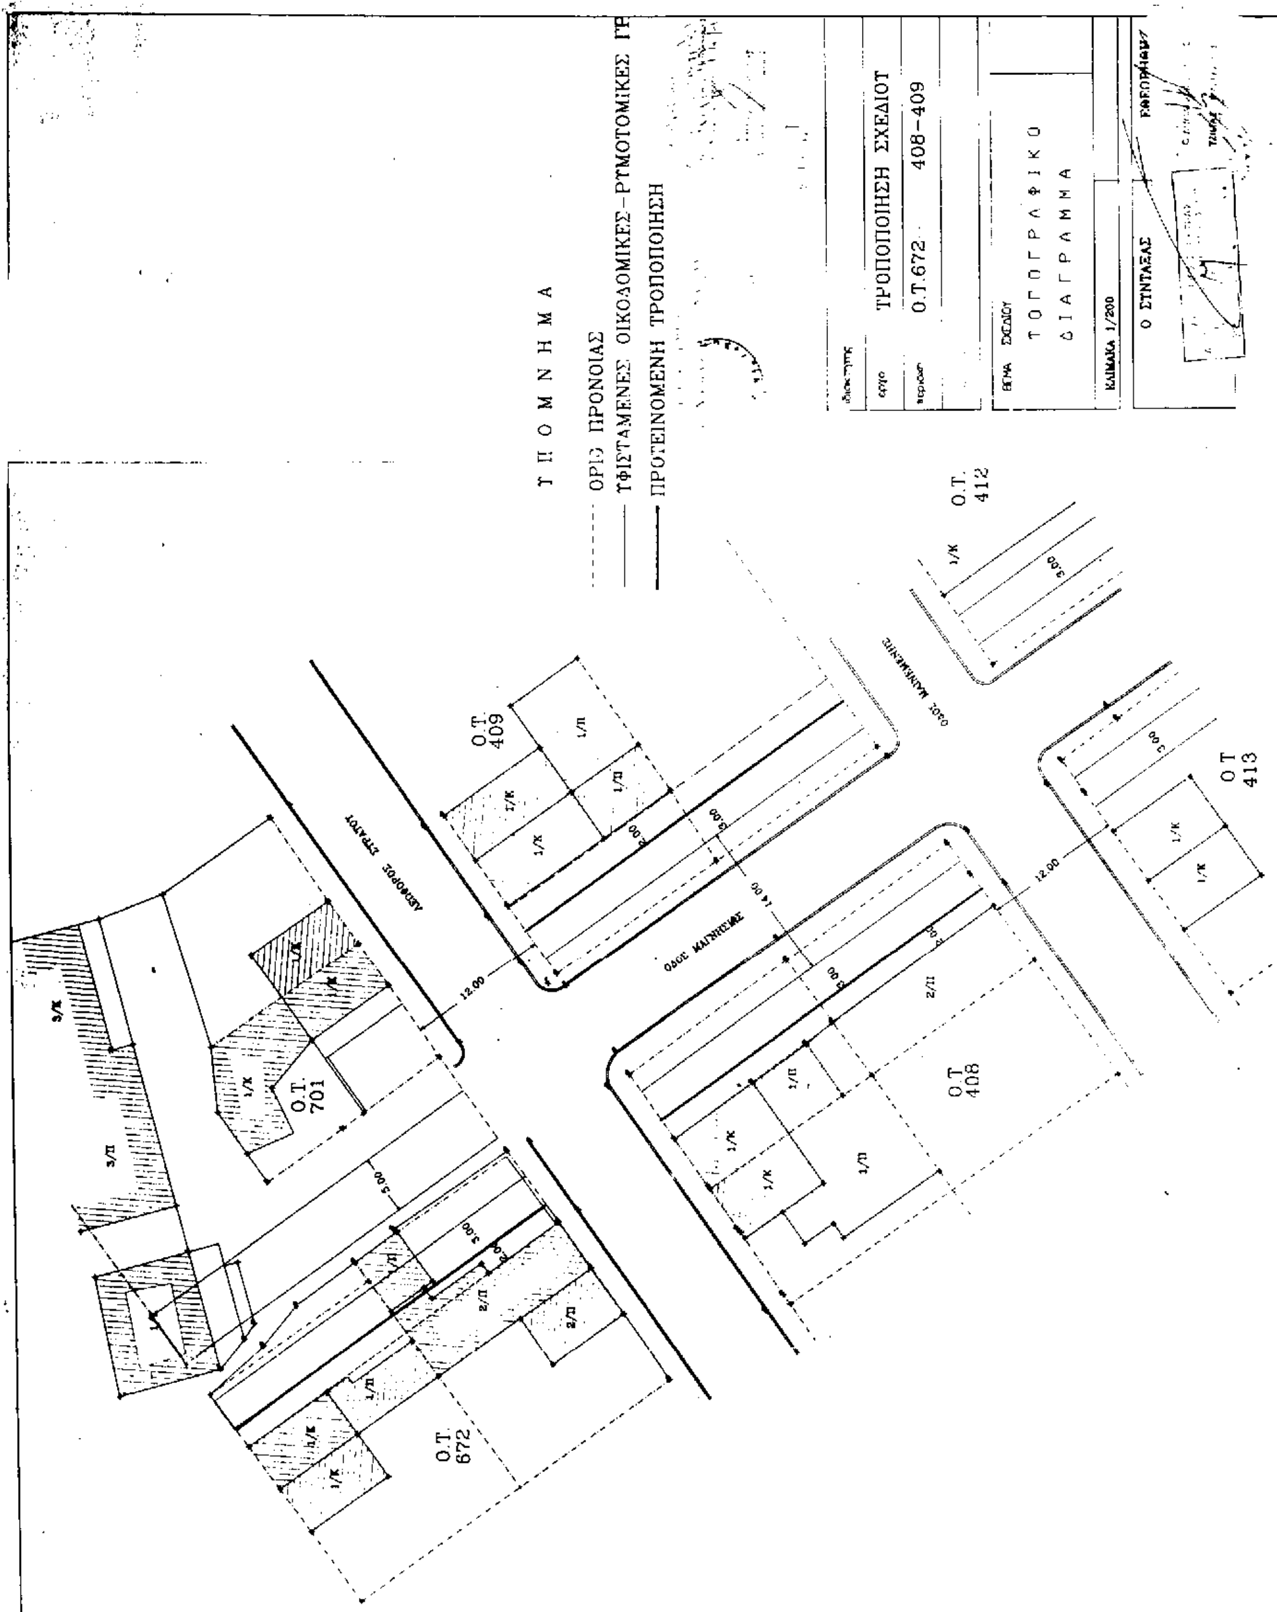
ΥΠΟΜΝΗΜΑ
ΟΡΙΟ ΠΡΟΝΟΙΑΣ
ΥΦΙΣΤΑΜΕΝΕΣ ΟΙΚΟΔΟΜΙΚΕΣ-ΡΥΜΟΤΟΜΙΚΕΣ ΓΡ
ΠΡΟΤΕΙΝΟΜΕΝΗ ΤΡΟΠΟΠΟΙΗΣΗ
ΤΡΟΠΟΠΟΙΗΣΗ ΣΧΕΔΙΟΥ
Ο.Τ.672 408-409
ΤΟΠΟΓΡΑΦΙΚΟ
ΔΙΑΓΡΑΜΜΑ
ΚΛΙΜΑΚΑ 1/200
Ο ΣΥΝΤΑΞΑΣ
Ο.Τ. 412
Ο.Τ. 409
Ο.Τ. 413
Ο.Τ. 408
Ο.Τ. 701
Ο.Τ. 672
ΟΔΟΣ ΜΑΓΝΗΣΙΑΣ
12.00

Αριθ. 216/96 και 83/97 (4)

Τροποποίηση σχεδίου πόλης Ν. Ιωνίας Ν. Μαγνησίας στο Ο.Τ. 288.

ΤΟ ΔΗΜΟΤΙΚΟ ΣΥΜΒΟΥΛΙΟ Ν. ΙΩΝΙΑΣ

Με τις 216/96 και 83/97 αποφάσεις του Δημ. Συμβουλίου Ν. Ιωνίας σύμφωνα με την παρ. 3 του άρθρου 33 του Ν. 1337/83 και τις διατάξεις των άρθρων 1 και 2 του από 14.5.87/(ΦΕΚ 415Δ'), Π.Δ. τροποποιείται το σχέδιο Πόλης της Ν. Ιωνίας στο Ο.Τ. αυτό για το χαρακτηρισμό σαν πράσινο του χώρου που βρίσκεται στην διασταύρωση των οδών Πηγών και Αβέρωφ στο Ο.Τ. 288 όπως ακριβώς φαίνεται στο Τοπογραφικό Διάγραμμα που συνοδεύει τις αποφάσεις και συντάχθηκε από το τ.μ. πολεοδ. του Δήμου σε κλίμακα 1:500 και αναρτήθηκε στο Δημαρχείο στις 13.12.1996.

Ν. Ιωνία, 15 Μαΐου 1997

Ο Αντιδήμαρχος
ΓΙΑΝΝΗΣ ΚΑΟΥΝΑΣ



ΕΛΛΗΝΙΚΗ ΔΗΜΟΚΡΑΤΙΑ
ΝΟΜΟΣ ΜΑΓΝΗΣΙΑΣ
ΔΗΜΟΣ ΝΕΑΣ ΙΩΝΙΑΣ
Δ/ΝΣΗ ΤΕΧΝΙΚΩΝ ΥΠΗΡΕΣΙΩΝ
ΤΜΗΜΑ ΠΟΛΕΟΔΟΜΙΑΣ

ΤΡΟΠΟΠΟΙΗΣΗ ΡΥΜΟΤΟΜΙΚΟΥ ΣΧΕΔΙΟΥ ΠΟΛΗΣ

ΔΗΜΟΥ ΝΕΑΣ ΙΩΝΙΑΣ

ΚΛΙΜΑΚΑ 1:500

ΝΕΑ ΙΩΝΙΑ 1997

ΘΕΩΡΗΘΗΚΕ
Ο ΠΡΟΪΣΤΑΜΕΝΟΣ ΠΟΛΕΟΔΟΜΙΑΣ

Ο ΣΥΝΤΑΞΑΣ

ΧΡΙΣΤΟΣ ΤΣΙΛΙΟΣ
ΤΟΠΟΓΡΑΦΟΣ ΜΗΧ/ΚΟΣ

ΕΓΚΡΙΝΕΤΑΙ

ΣΜΥΡΝΗΣ
ΠΗΓΩΝ
Γ. ΑΒΕΡΩΦ
Ε. ΚΑΡΑΜΠΑΤΖΑΚΗ
ΛΕΩΦΟΡΟΣ ΕΙΡΗΝΗΣ
ΚΕΡΑΣΟΥΝΤΟΣ
ΔΗΜΟΚΡΑΤΙΑΣ
ΑΓ. ΒΑΡΒΑΡΑΣ
Πλατεία Εθνικής Αντίστασης